



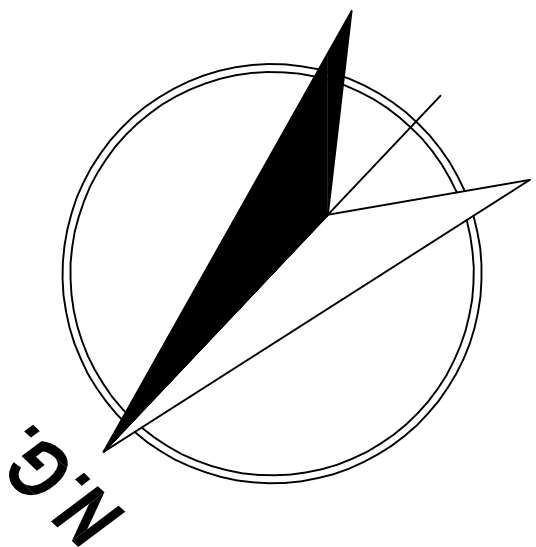

300 viviendas

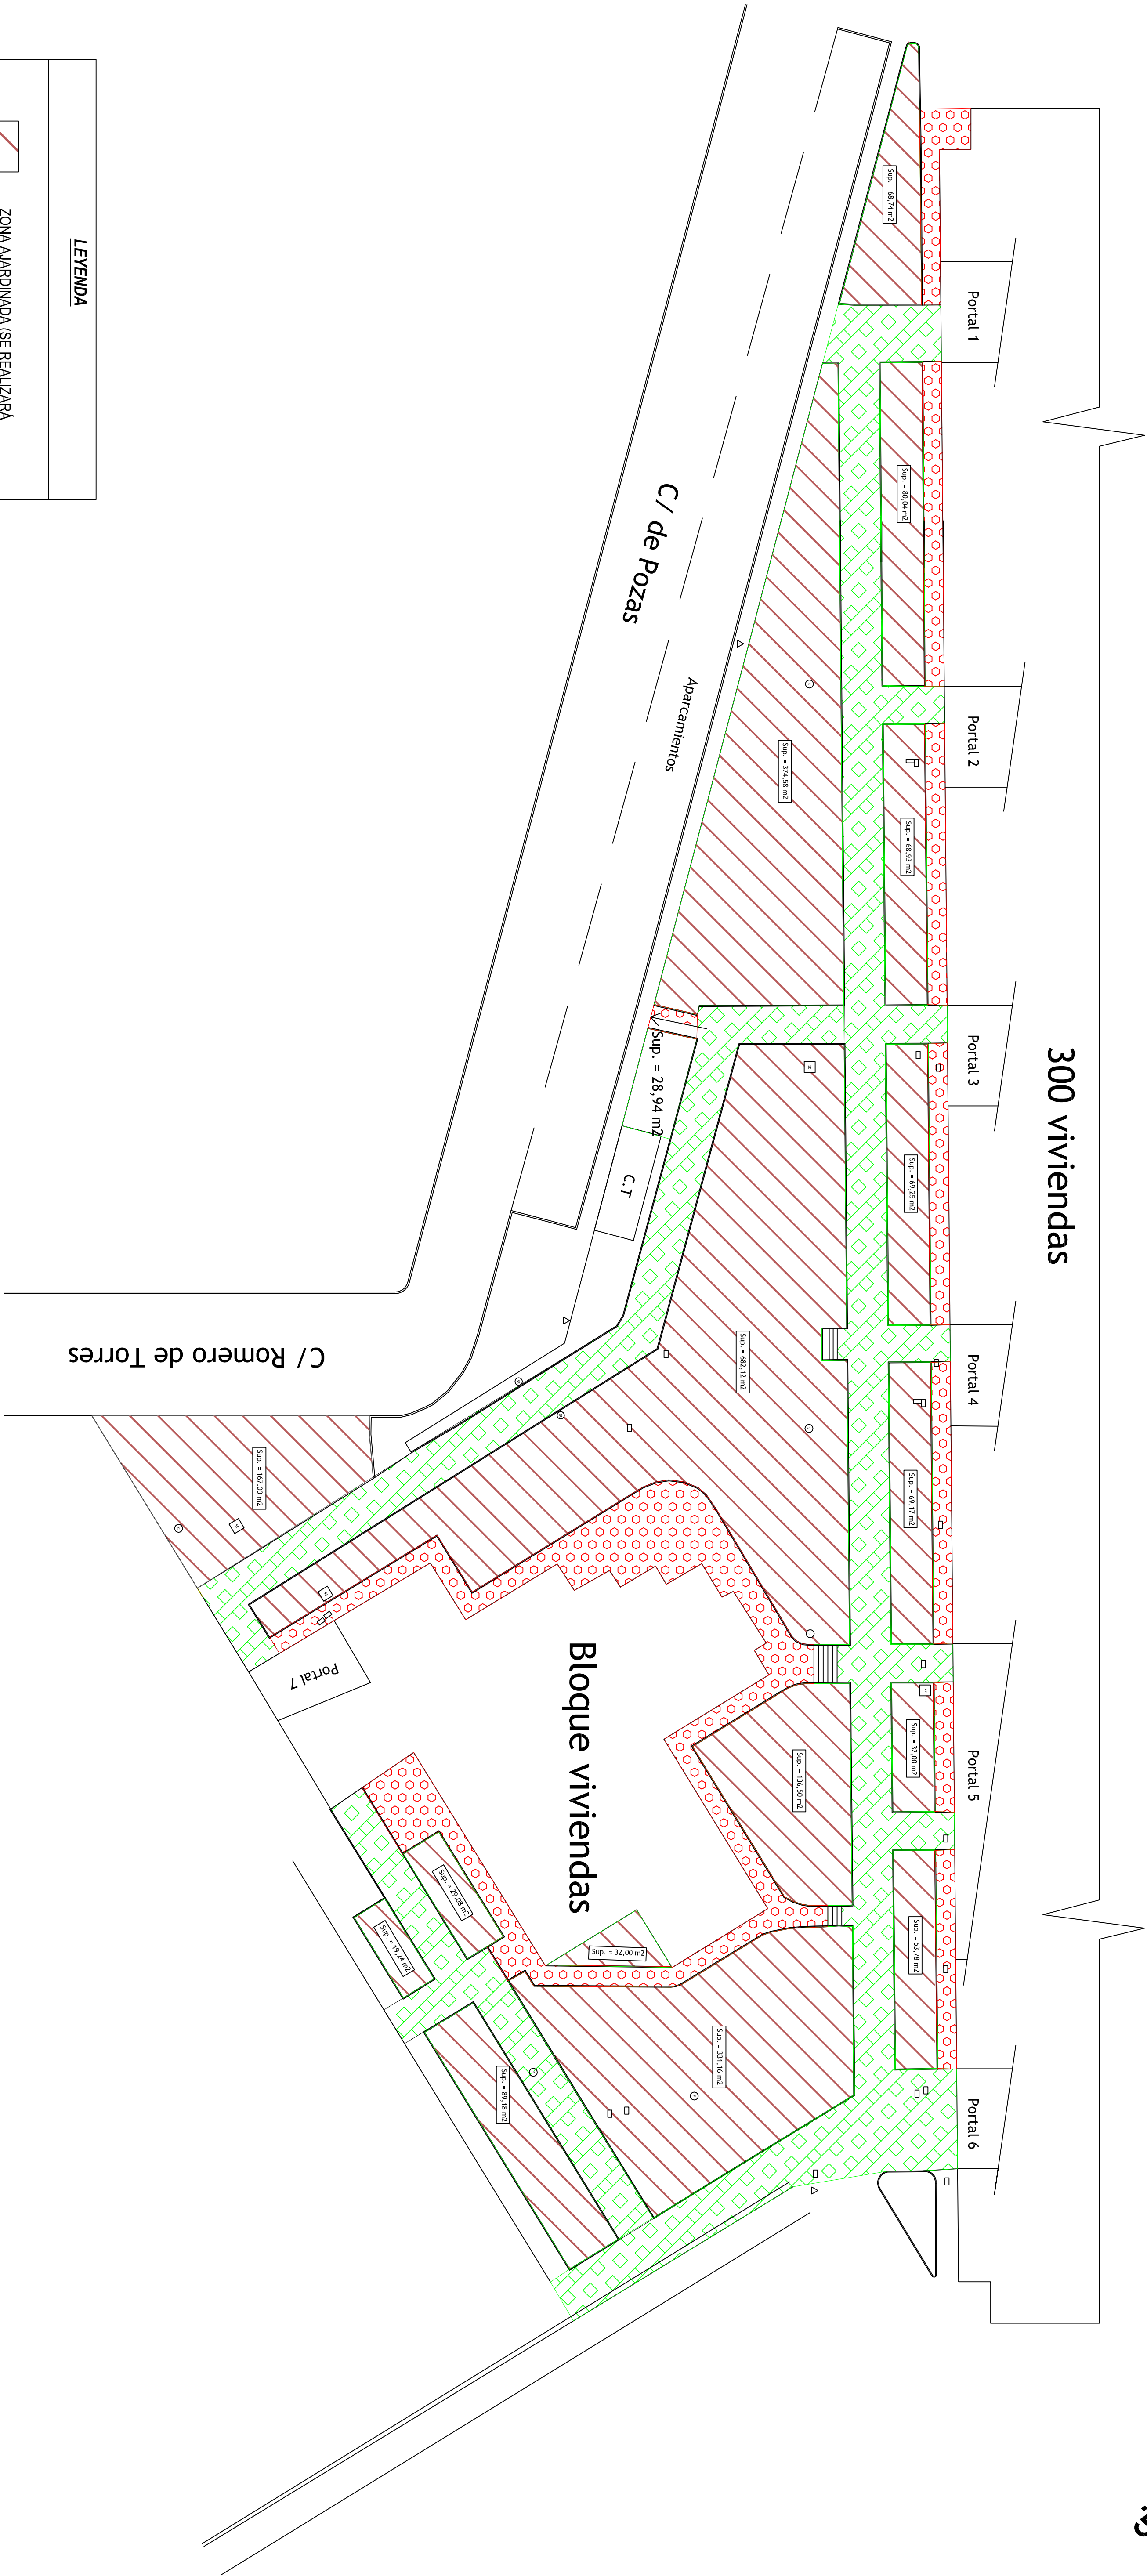

LEYENDA	
	ZONA AJARDINADA (SE REALIZARÁ DESBROCE CON MÁQUINA)
	SOLERA DE CHINA LAVADA (SE DEMOLERÁ MEDIANTE MARTILLO ROMPEDOR)
	PORCHE DE H. ARMADO Y SOLERA DE CHINA LAVADA (SE DEMOLERÁ MEDIANTE MARTILLO ROMPEDOR)

JUAN JOSÉ MARTÍNEZ CORONADO
ARQUITECTO TÉCNICO (NÚMERO 1411)

EXCMO. AYUNTAMIENTO DE ALBARRACÍN
ALCALDE (NÚMERO 1580122)

INFORME
CALLE ROMERO DE TORRES C/V CALLE
ENRIQUETES C/V CALLE POZAS

RECONSTRUCCIÓN DE LA URBANIZACIÓN DE LAS ZONAS
AJARDINADAS Y PASAJE EN LAS 300 VIVIENDAS

SUPERFICIES A DEMOLER

FECHA: MARZO DE
AÑO: 1/1/2020

