
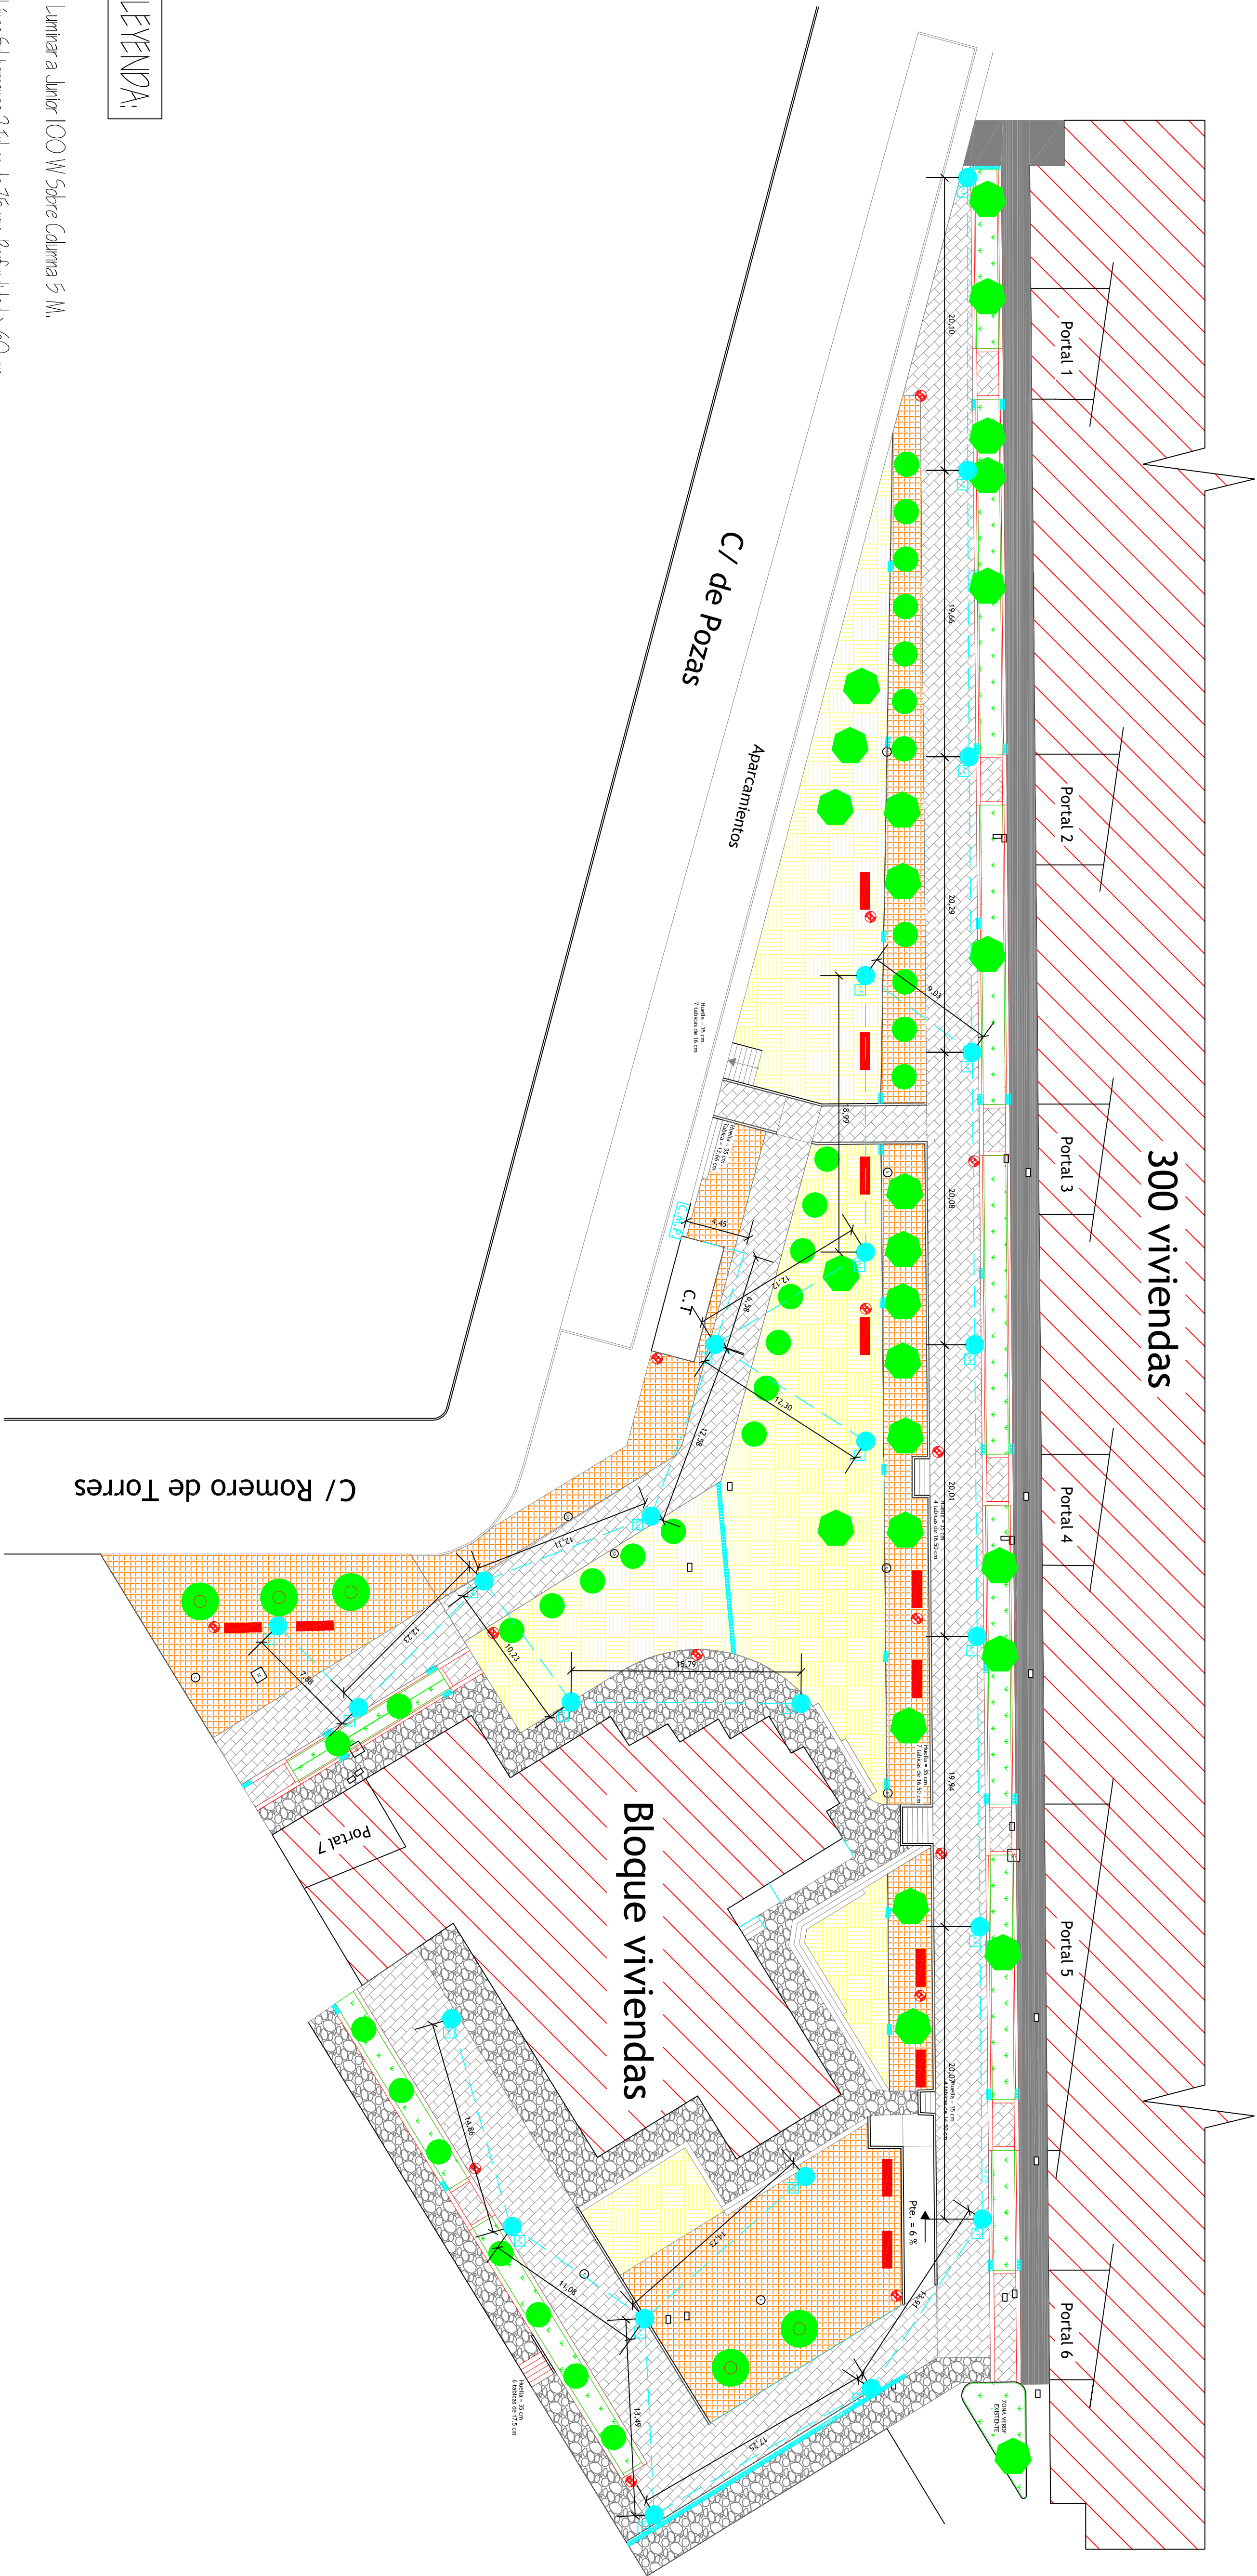


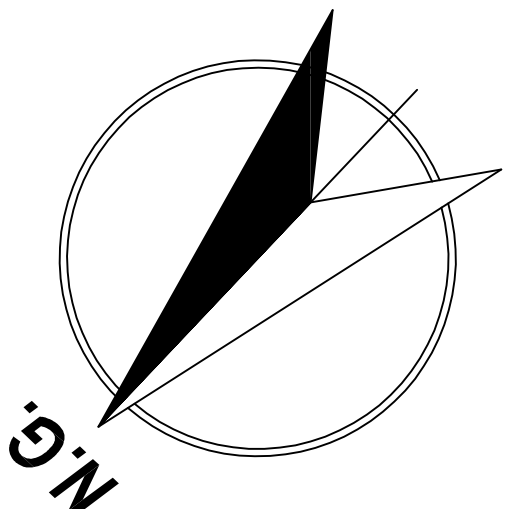

LEYENDA:

- Luminaria Junior 100 W sobre Columna 5 M.
- Línea Subterránea 2 Tubos de 75 mm, Profundidad > 60 cm.
- A.P. Arqueta de Alcantarado Público 40 x 40 cm, No Registrable
- C.M.P. Cuadro de Mando y Protección
- C.T. Centro de Transformación