

AMPLIACION DEL CEMENTERIO



CALLE POLIGONO INDUSTRIAL

CALLE INDUSTRIA

CALLE NUEVA FORMACION

CALLE NUEVA FORMACION

AVDA. RODRIGUEZ IBARRA

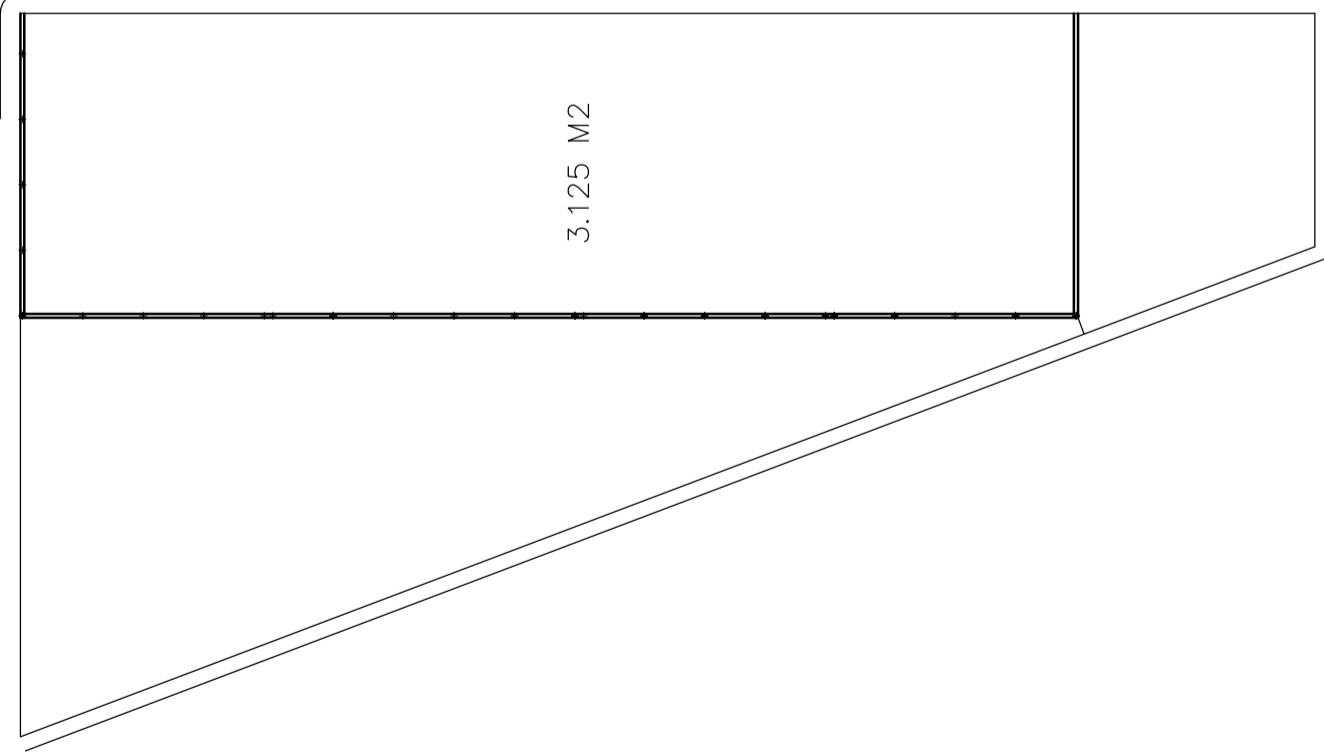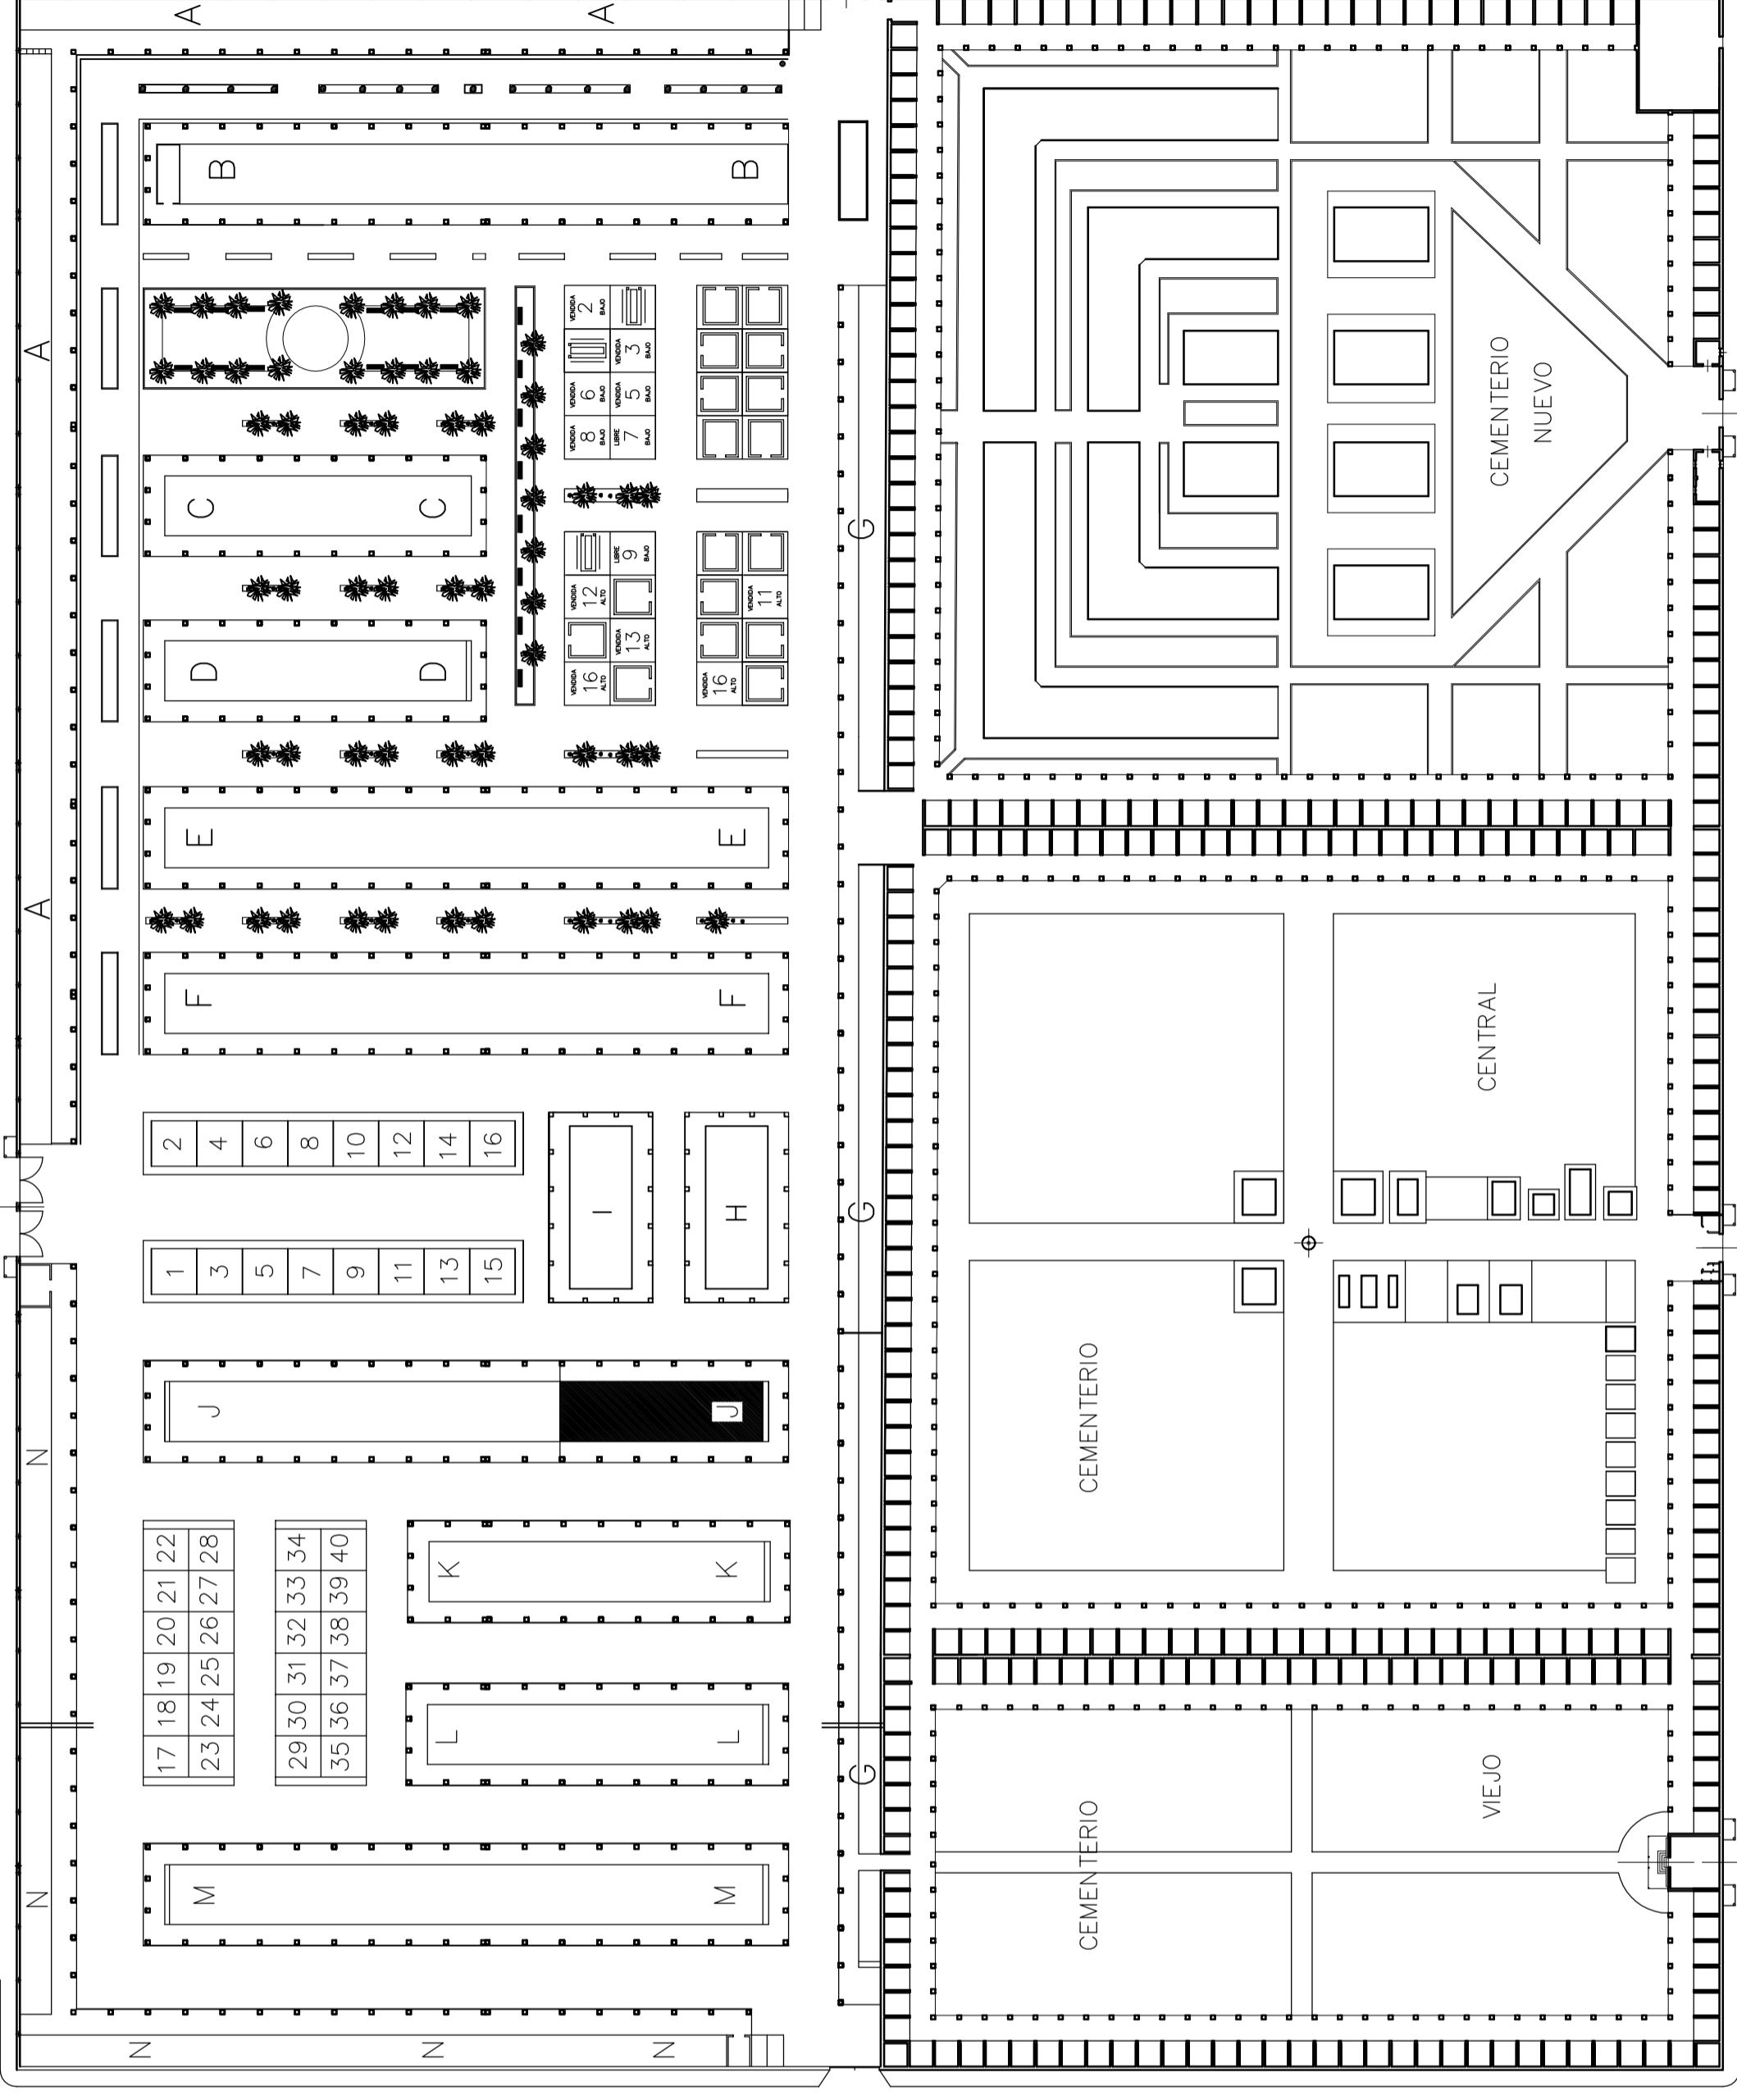

ORDENACION APROBADA EN JUNTA DE GOBIERNO
DE 5 DE JULIO DE 2.017

CEMENTERIO MUNICIPAL DE ALMENDRALEJO

PLANTA GENERAL
PLANO DE ORDENACION

1

PROMOTOR EXCMO. AYTO. ALMENDRALEJO

PABLO GUTIERREZ CASILLAS

ARQUITECTO

ALMENDRALEJO OCTUBRE 2017

ESCALA 1/250