


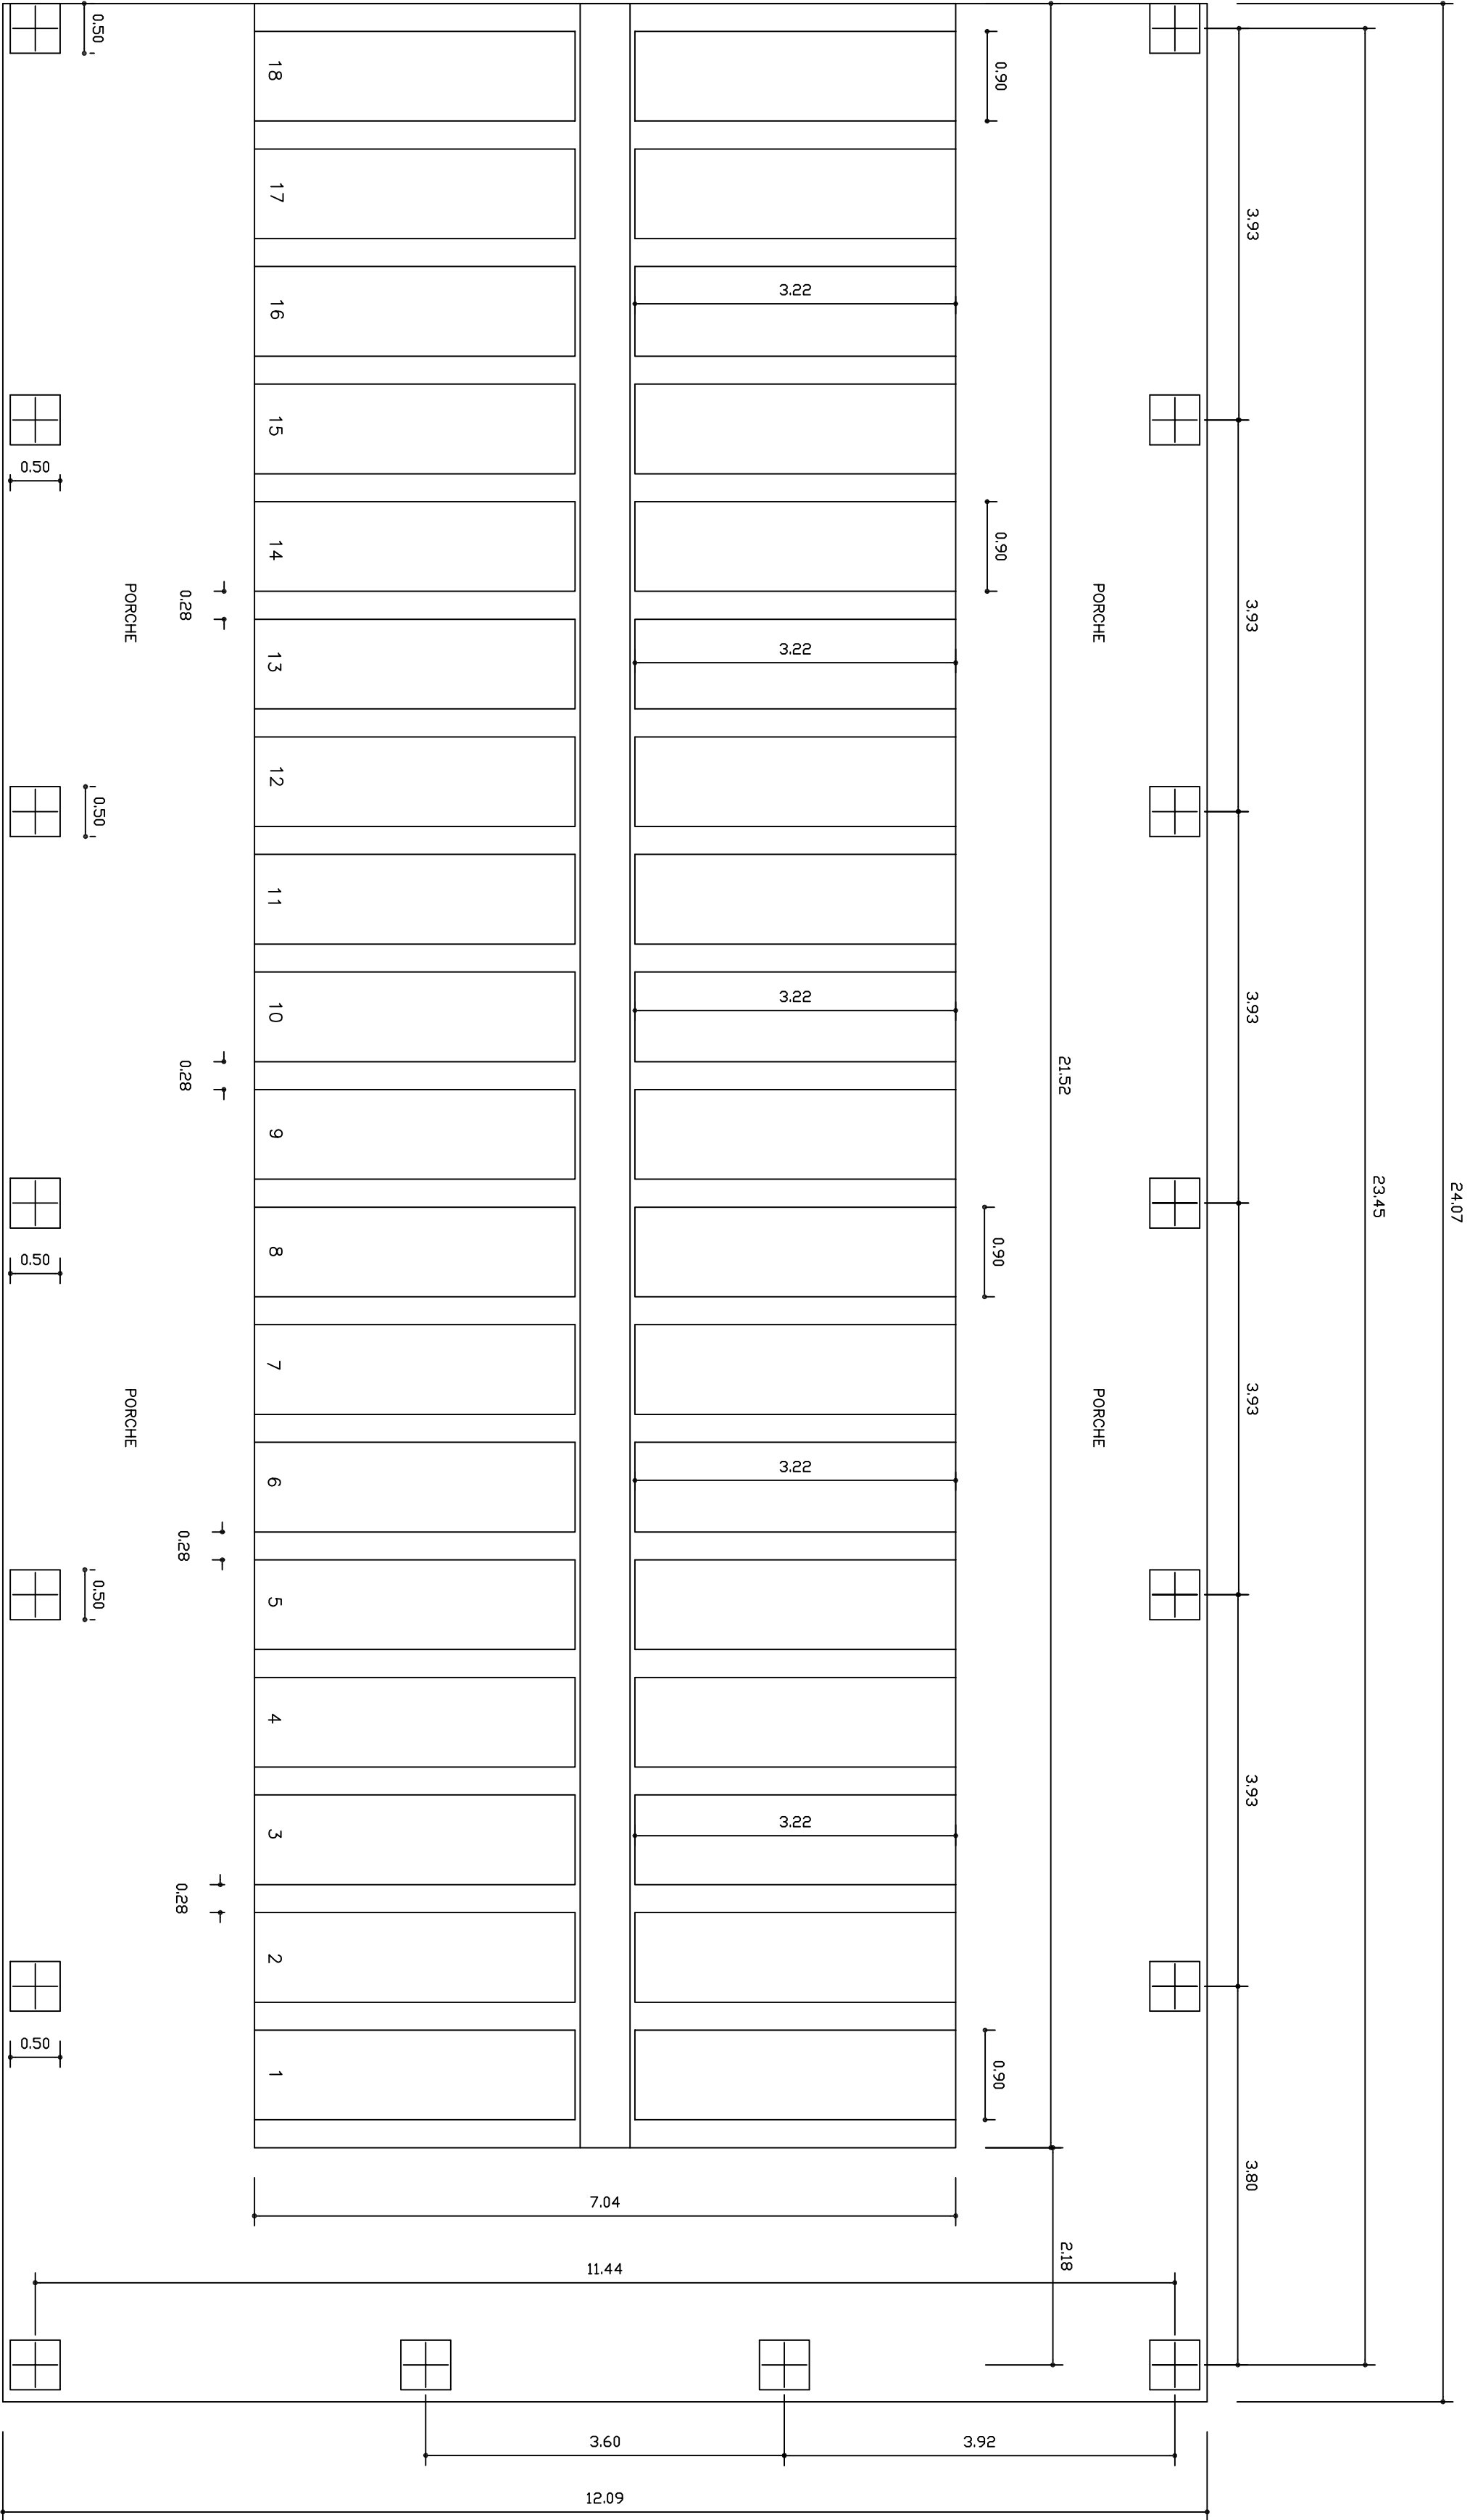

MANZANA J

PROYECTO DE EJECUCION DE 108 NICHOS ADOSADOS
EN EL CEMENTERIO MUNICIPAL DE ALMENDRALEJO

PLANTA ACOTADA

3

ESCALA 1/100

PROMOTOR EXCMO ATO ALMENDRALEJO
PABLO GUTIERREZ CASILLAS ARQUITECTO
ALMENDRALEJO OCTUBRE 2017