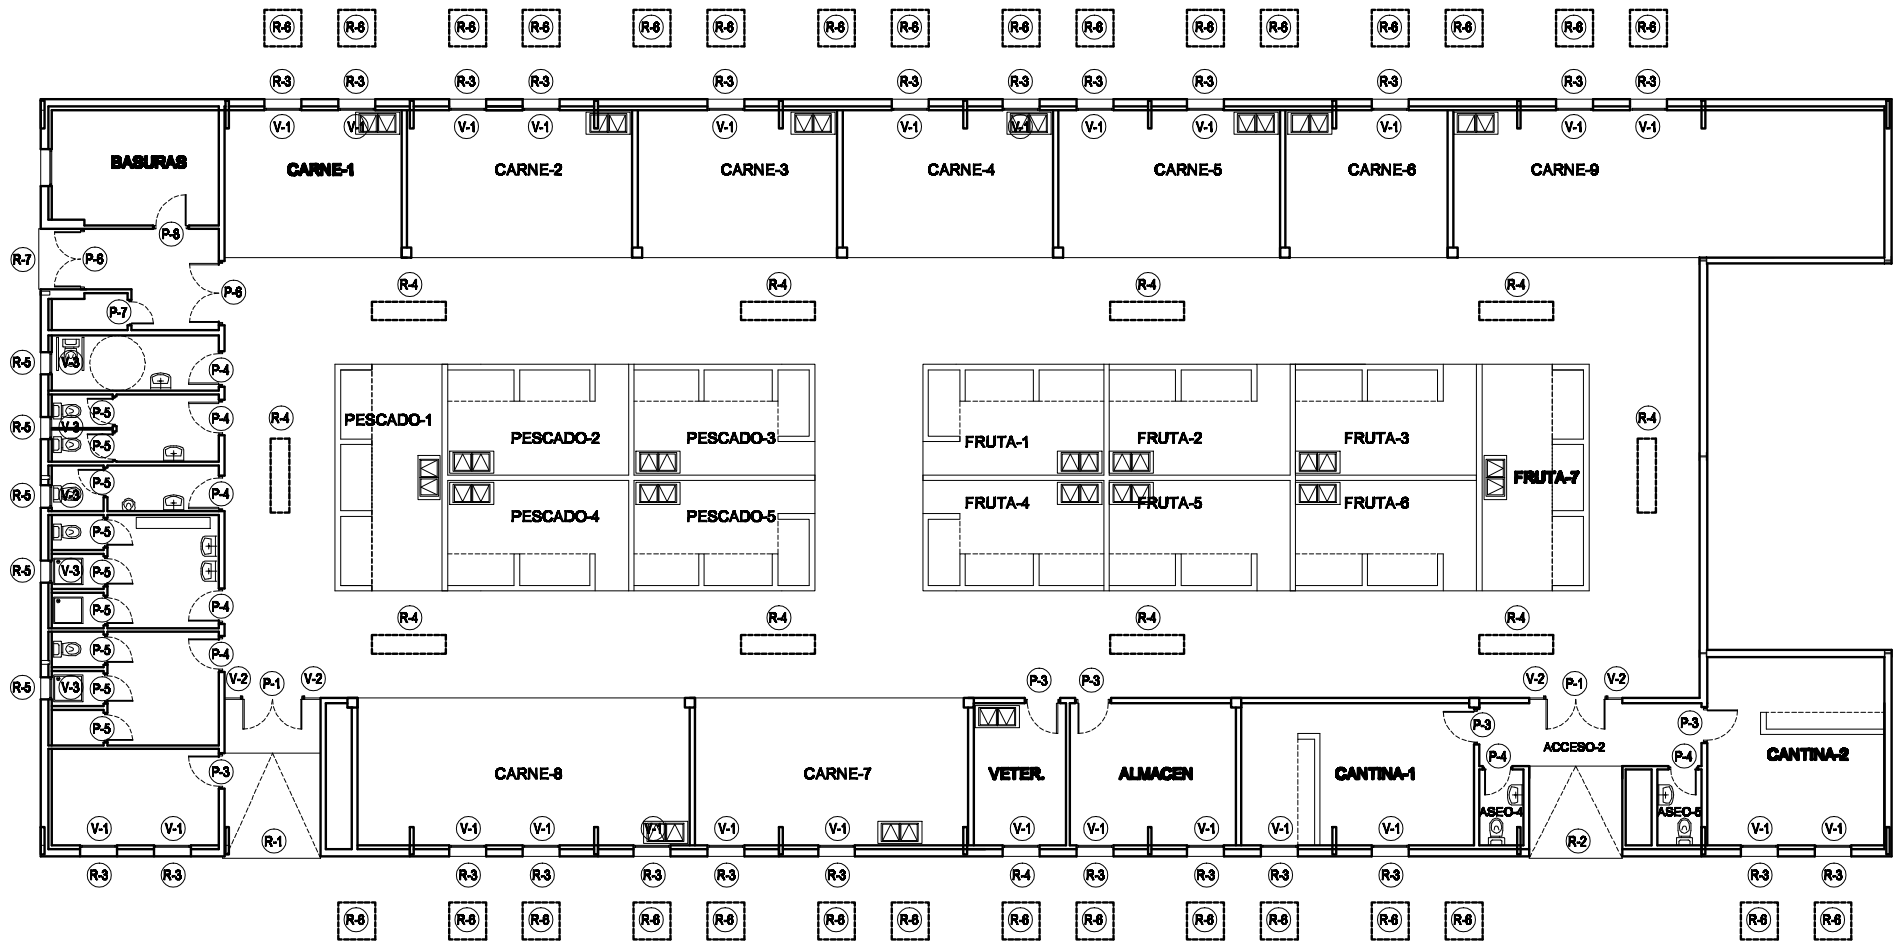

CARPINTERIA DE ALUMINIO

P1
Carpintería de aluminio lacado blanco con rotura de puente térmico, en puertas balconeras abatibles de 2 hojas para acristalar, compuesta por cerco, hojas con zócalo inferior ciego de 30 cm., y herrajes de colgar y de seguridad, totalmente instalada sobre precerco de aluminio, sellado de juntas y limpieza,Acristalamiento doble formado por dos lunas de 6 mm. y cámara de aire deshidratada de 6 mm., con perfil separador de aluminio y doble sellado perimetral (junta plástica), fijación sobre carpintería con acuñado mediante calzos perimetrales y laterales y sellado en frío con silicona incolora, incluso colocación de junquillos. Hoja 100x250 cm

P2
Carpintería de aluminio lacado blanco con rotura de puente térmico, en puertas balconeras abatibles de 2 hojas para acristalar, compuesta por cerco, hojas con zócalo inferior ciego de 30 cm., y herrajes de colgar y de seguridad, totalmente instalada sobre precerco de aluminio, sellado de juntas y limpieza, Acristalamiento doble formado por dos lunas de 6 mm. y cámara de aire deshidratada de 6 mm., con perfil separador de aluminio y doble sellado perimetral (junta plástica), fijación sobre carpintería con acuñado mediante calzos perimetrales y laterales y sellado en frío con silicona incolora, incluso colocación de junquillos. Hoja 100x250 cm

V1
Carpintería de aluminio lacado blanco, serie alta con rotura de puente térmico, en ventanas correderas de 2 hojas , compuesta por cerco, hojas y herrajes de deslizamiento y de seguridad, totalmente instalada sobre precerco de aluminio, sellado de juntas y limpieza. Hueco 100x100 cm. Acristalamiento doble formado por dos lunas de 6 mm. y cámara de aire deshidratada de 6 mm., con perfil separador de aluminio y doble sellado perimetral (junta plástica), fijación sobre carpintería con acuñado mediante calzos perimetrales y laterales y sellado en frío con silicona incolora, incluso colocación de junquillos

V2
Carpintería fija de aluminio lacado blanco, serie alta con rotura de puente térmico, compuesta por cerco sin carriles para persiana, hoja y herrajes de colgar y de seguridad, totalmente instalada sobre precerco de aluminio, sellado de juntas y limpieza.Hueco 45x250 cm. Acristalamiento doble formado por dos lunas de 6 mm. y cámara de aire deshidratada de 6 mm., con perfil separador de aluminio y doble sellado perimetral (junta plástica), fijación sobre carpintería con acuñado mediante calzos perimetrales y laterales y sellado en frío con silicona incolora, incluso colocación de junquillos

V3
Carpintería de aluminio lacado blanco, serie alta con rotura de puente térmico, en ventanas basculantes de 1 o 2 hojas, compuesta por cerco sin carriles para persiana, hoja y herrajes de colgar y de seguridad, totalmente instalada sobre precerco de aluminio, sellado de juntas y limpieza.Hueco 60x60 cm. Acristalamiento doble formado por dos lunas de 6 mm. y cámara de aire deshidratada de 6 mm., con perfil separador de aluminio y doble sellado perimetral (junta plástica), fijación sobre carpintería con acuñado mediante calzos perimetrales y laterales y sellado en frío con silicona incolora, incluso colocación de junquillos

P3
Carpintería de aluminio lacado blanco con rotura de puente térmico, en puertas balconeras abatibles de 1 hoja para acristalar, compuesta por cerco, hoja con zócalo inferior ciego de 30 cm., y herrajes de colgar y de seguridad, totalmente instalada sobre precerco de aluminio, sellado de juntas y limpieza, HUECO 100x220 cm. Acristalamiento doble formado por dos lunas de 6 mm. y cámara de aire deshidratada de 6 mm., con perfil separador de aluminio y doble sellado perimetral (junta plástica), fijación sobre carpintería con acuñado mediante calzos perimetrales y laterales y sellado en frío con silicona incolora, incluso colocación de junquillos

P5
Carpintería de aluminio lacado blanco, en puertas abatibles de 1 hoja ciegas, compuesta por cerco, hoja y herrajes de colgar y de seguridad, totalmente instalada sobre precerco de aluminio, sellado de juntas y limpieza. hoja 70x180 cm

CARPINTERIA DE MADERA

P4
Puerta de paso ciega normalizada, serie media, con tablero plafonado (CTP) de roble barnizada, incluso precerco de pino 110x35 mm., galce o cerco visto de roble macizo 110x30 mm., tapajuntas lisos de DM rechapados de roble 110x10 mm. en ambas caras, y herrajes de colgar, de cierre y manivelas de latón. Hoja 82.5 x210 cm

CERRAJERIA

R1
Cierre enrollable de celosía de lama galvanizada plana de 112 mm., troquelada, con ventana de 100x50 mm. y con separación de 25 mm., incluso cajón recogedor forrado, torno, muelles de torsión, poleas, guías y accesorios, cerradura central con llave de seguridad y falleba a los laterales de accionamiento manual, elaborado en taller, ajuste y montaje en obra.
HUECO: 345X350 cm

R2
Cierre enrollable de celosía de lama galvanizada plana de 112 mm., troquelada, con ventana de 100x50 mm. y con separación de 25 mm., incluso cajón recogedor forrado, torno, muelles de torsión, poleas, guías y accesorios, cerradura central con llave de seguridad y falleba a los laterales de accionamiento manual, elaborado en taller, ajuste y montaje en obra.
HUECO: 245X350 cm

R4
Boca extracción de chapa de acero, recubierta con pintura epoxi de color blanco, de 200 mm de diámetro, con obturador central móvil para regulación del caudal,

R7
Cierre enrollable de celosía de lama galvanizada plana de 112 mm., troquelada, con ventana de 100x50 mm. y con separación de 25 mm., incluso cajón recogedor forrado, torno, muelles de torsión, poleas, guías y accesorios, cerradura central con llave de seguridad y falleba a los laterales de accionamiento manual, elaborado en taller, ajuste y montaje en obra.
HUECO: 165X350 cm

R6
Entramado metálico formado por rejilla de pletina de acero negro de 30x2 mm., formando cuadrícula de 30x30 mm. y bastidor con uniones electrosoldadas, i/soldadura y ajuste a otros elementos.

CERRAJERIA

P4
Puerta de chapa lisa de 1 hoja de 90x200 cm., realizada con doble chapa de acero galvanizado de 1 mm. de espesor y panel intermedio, rigidizadores con perfiles de acero conformado en frío, herrajes de colgar, cerradura con manillón de nylón, cerco de perfil de acero conformado en frío con garras para recibir a la obra, acabado con capa de pintura epoxi polimerizada al horno, elaborada en taller, ajuste y fijación en obra.

P8
Puerta metálica cortafuegos de una hoja pivotante de 0,80x2,10 m., homologada EI2-45 C5, construida con dos chapas de acero electrozincado de 0,80 mm. de espesor y cámara intermedia de material aislante ignífugo, sobre cerco abierto de chapa de acero galvanizado de 1,20 mm. de espesor, con siete patillas para fijación a obra, cerradura embutida y cremona de cierre automático, elaborada en taller, ajuste y fijación en obra, incluso acabado en pintura epoxi polimerizada al horno

R3
Celosía fija de lamas fijas de acero galvanizado y pintado, con plegadura sencilla en los bordes, incluso soportes del mismo material, patillas para anclaje a los paramentos, elaborada en taller y montaje en obra. HUECO: 100x100 cm

R5
Celosía fija de lamas fijas de acero galvanizado y pintado, con plegadura sencilla en los bordes, incluso soportes del mismo material, patillas para anclaje a los paramentos, elaborada en taller y montaje en obra. HUECO: 950x60 cm

DESARROLLO SOSTENIBLE LOCAL Y URBANO
"ALMENDRALEJO: INVERSIÓN SOSTENIBLE"
MINISTERIO DE POLITICA TERRITORIAL
UNIÓN EUROPEA FEDER Una manera de hacer Europa

JORGE JIMÉNEZ RETAMAL. ARQUITECTO MUNICIPAL	PROMOTOR: EXCMO AYUNTAMIENTO DE ALMENDRALEJO, CALLE MERIDA, Nº 2, ALMENDRALEJO (BADAJOZ)	SITUACION: CALLE LOPEZ DE AYALA, ALMENDRALEJO (BADAJOZ)	PROYECTO: ADECUACION DE UN LOCAL PARA EL TRASLADO DEL MERCADO MUNICIPAL	CARPINTERIAS	FECHA: SEP-11 / ESCALAS:1/ 200 / REF: 10