


DEMOLICIONES

- DEMOLICION DE CALZADAS
- DEMOLICION DE ACERADOS
- FREBADO DE CALZADA (cm)
- DEMOLICION DE BORDILLOS, MUROS Y JARDINERAS
- RETIRADA Y TRANSPLANTE DE ARBOLES




Excmo. Ayuntamiento de Almendralejo


DESARROLLO SOSTENIBLE LOCAL Y URBANO

2018-2021

“ALMENDRALEJO: INVERSIÓN SOSTENIBLE”




MINISTERIO DE POLÍTICA TERRITORIAL








UNIÓN EUROPEA FEDER

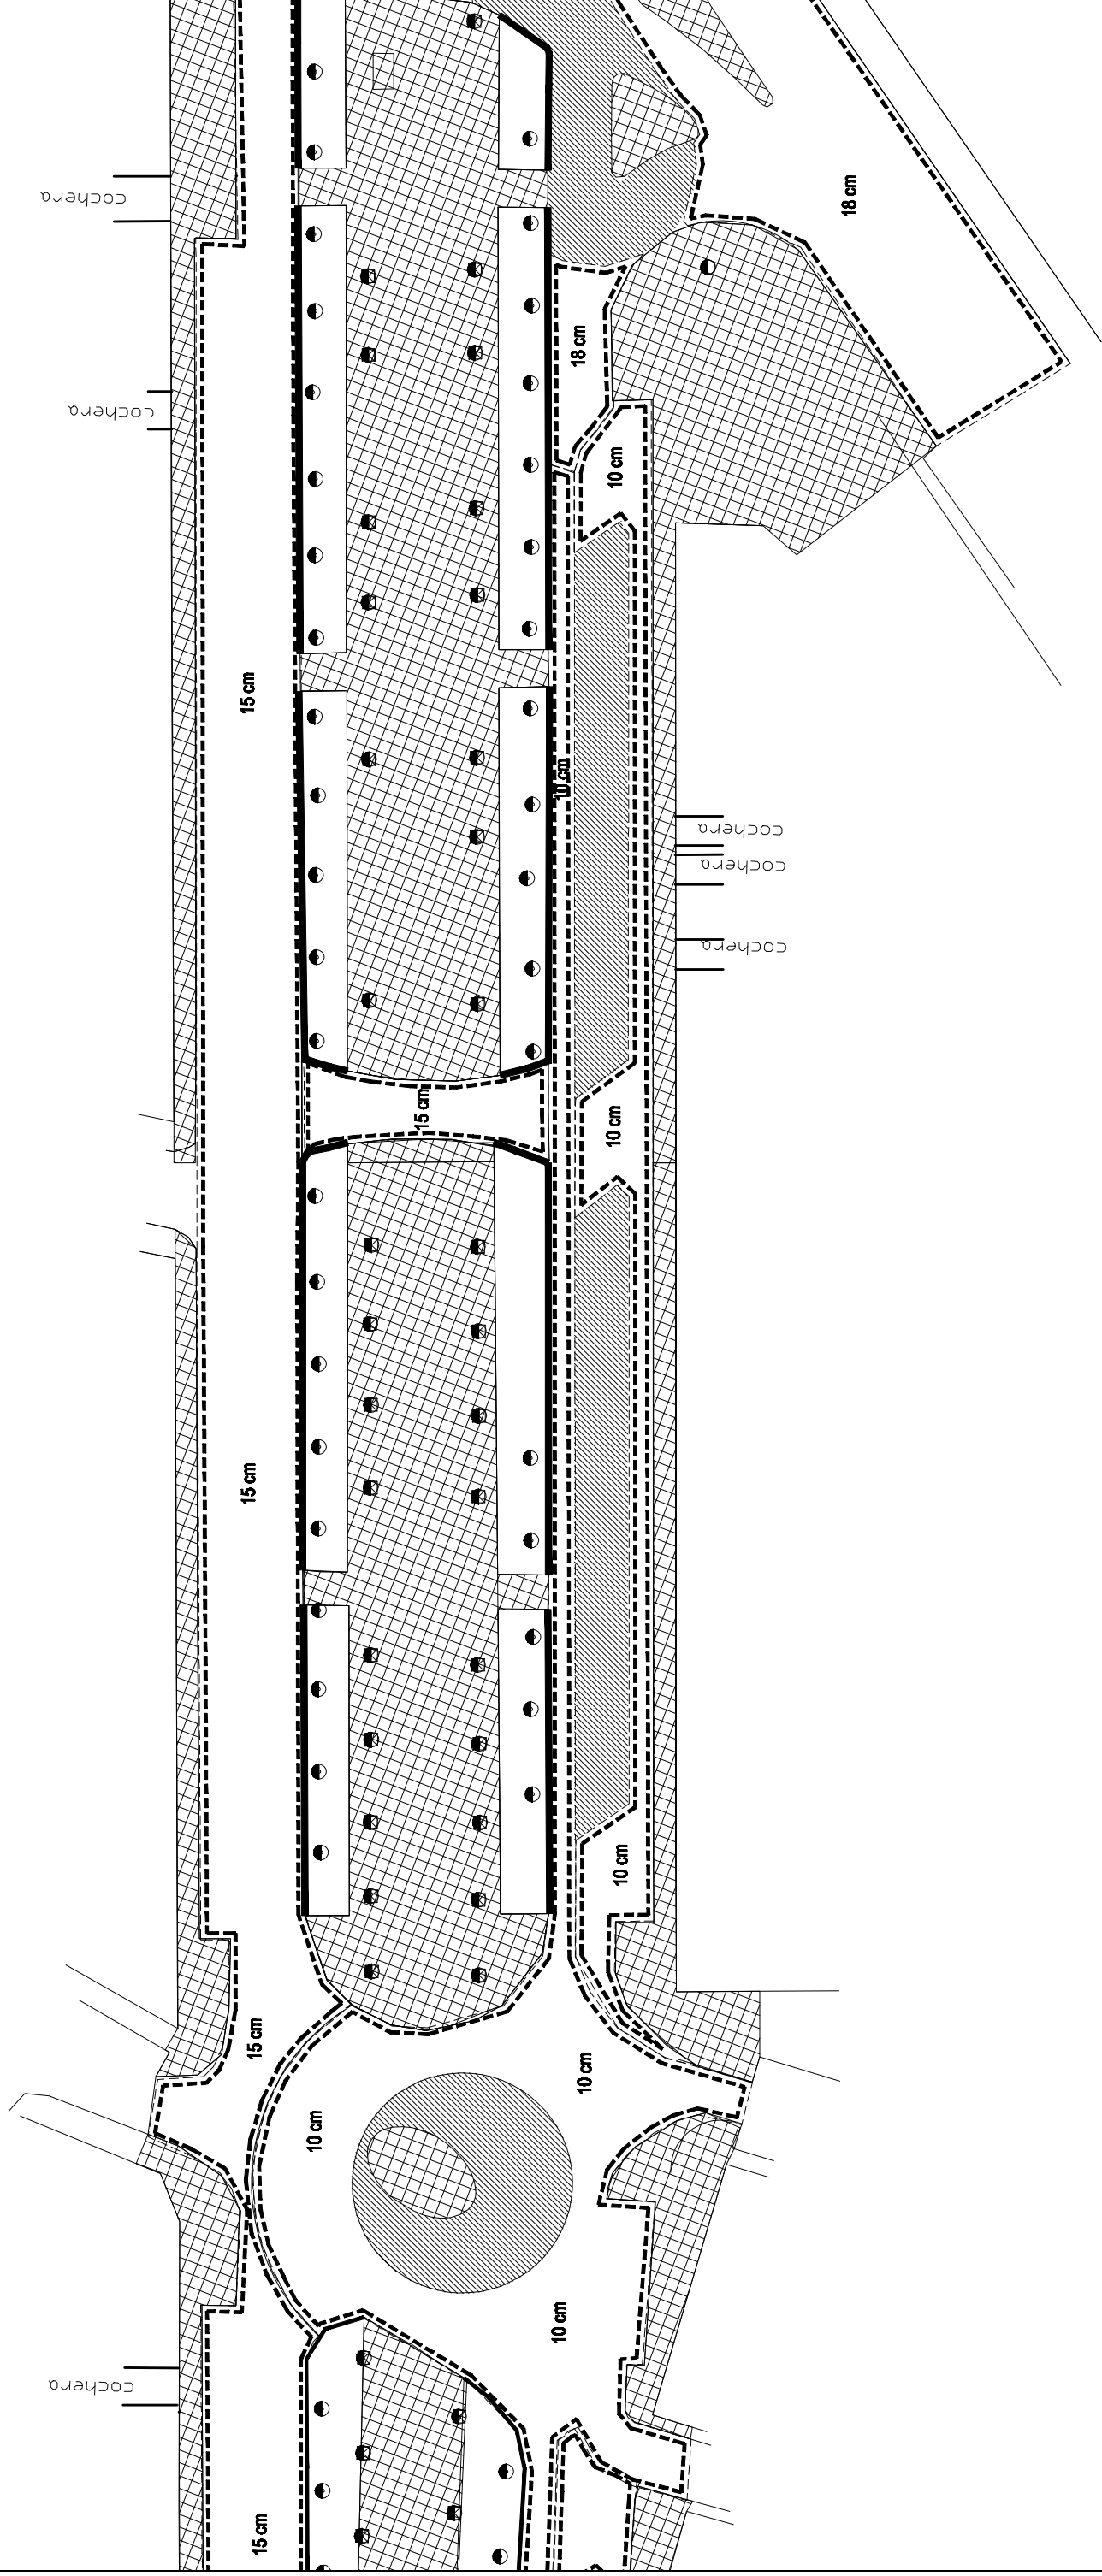Una manera de hacer Europa

EQUIPO TÉCNICO MUNICIPAL AYUNTAMIENTO DE ALMENDRALEJO	PROMOTOR EXCMO AYUNTAMIENTO DE ALMENDRALEJO CALLE MERIDA, Nº 2 ALMENDRALEJO (BADAJOZ)	SITIO AVENIDA DE LA PAZ ALMENDRALEJO (BADAJOZ)	PROYECTO REFORMA DE LA URBANIZACION DE LA AVENIDA DE LA PAZ	DEMOLICIONES	FECHA: JUN/12	REF:
					ESCALA: 1/500	DEM-1




# DEMOLICIONES




- |   |  |
|---|--|
|  | <b>DEMOLICION DE CALZADAS</b>                      |
|  | <b>DEMOLICION DE ACERADOS</b>                      |
|  | <b>FREBADO DE CALZADA (cm)</b>                     |
|  | <b>DEMOLICION DE BORDILLOS, MUROS Y JARDINERAS</b> |
|  | <b>RETRADA Y TRANSPLANTE DE ARBOLES</b>            |

The image displays three logos. On the left is the coat of arms of the University of Almería, featuring a green tree and a crown. In the center is the logo of the Spanish Ministry of Territorial Policy and Urban Development, showing the Spanish flag and the text 'MINISTERIO DE POLÍTICA TERRITORIAL'. On the right is the logo of the European Union, featuring the flag and the text 'UNION EUROPEA FEDER Una manera de hacer Europa'.

<b>EQUIPO TÉCNICO MUNICIPAL</b>	<b>AYUNTAMIENTO DE ALMENDRALEJO</b>	<b>PROMOTOR</b>	EXCMO AYUNTAMIENTO DE ALMENDRALEJO CALLE HEREDIA Nº 2 ALMENDRALEJO (BADAJOZ)	<b>STUDIOS</b>	AVENIDA DE LA PAZ ALMENDRALEJO (BADAJOZ)	<b>PROYECTO</b>	REFORMA DE LA URBANIZACIÓN DE LA AVENIDA DE LA PAZ	<b>DEMOLICIONES</b>		FECHA: JUN/12	REF:
										ESCALA: 5:1 / 500	D E M - 2

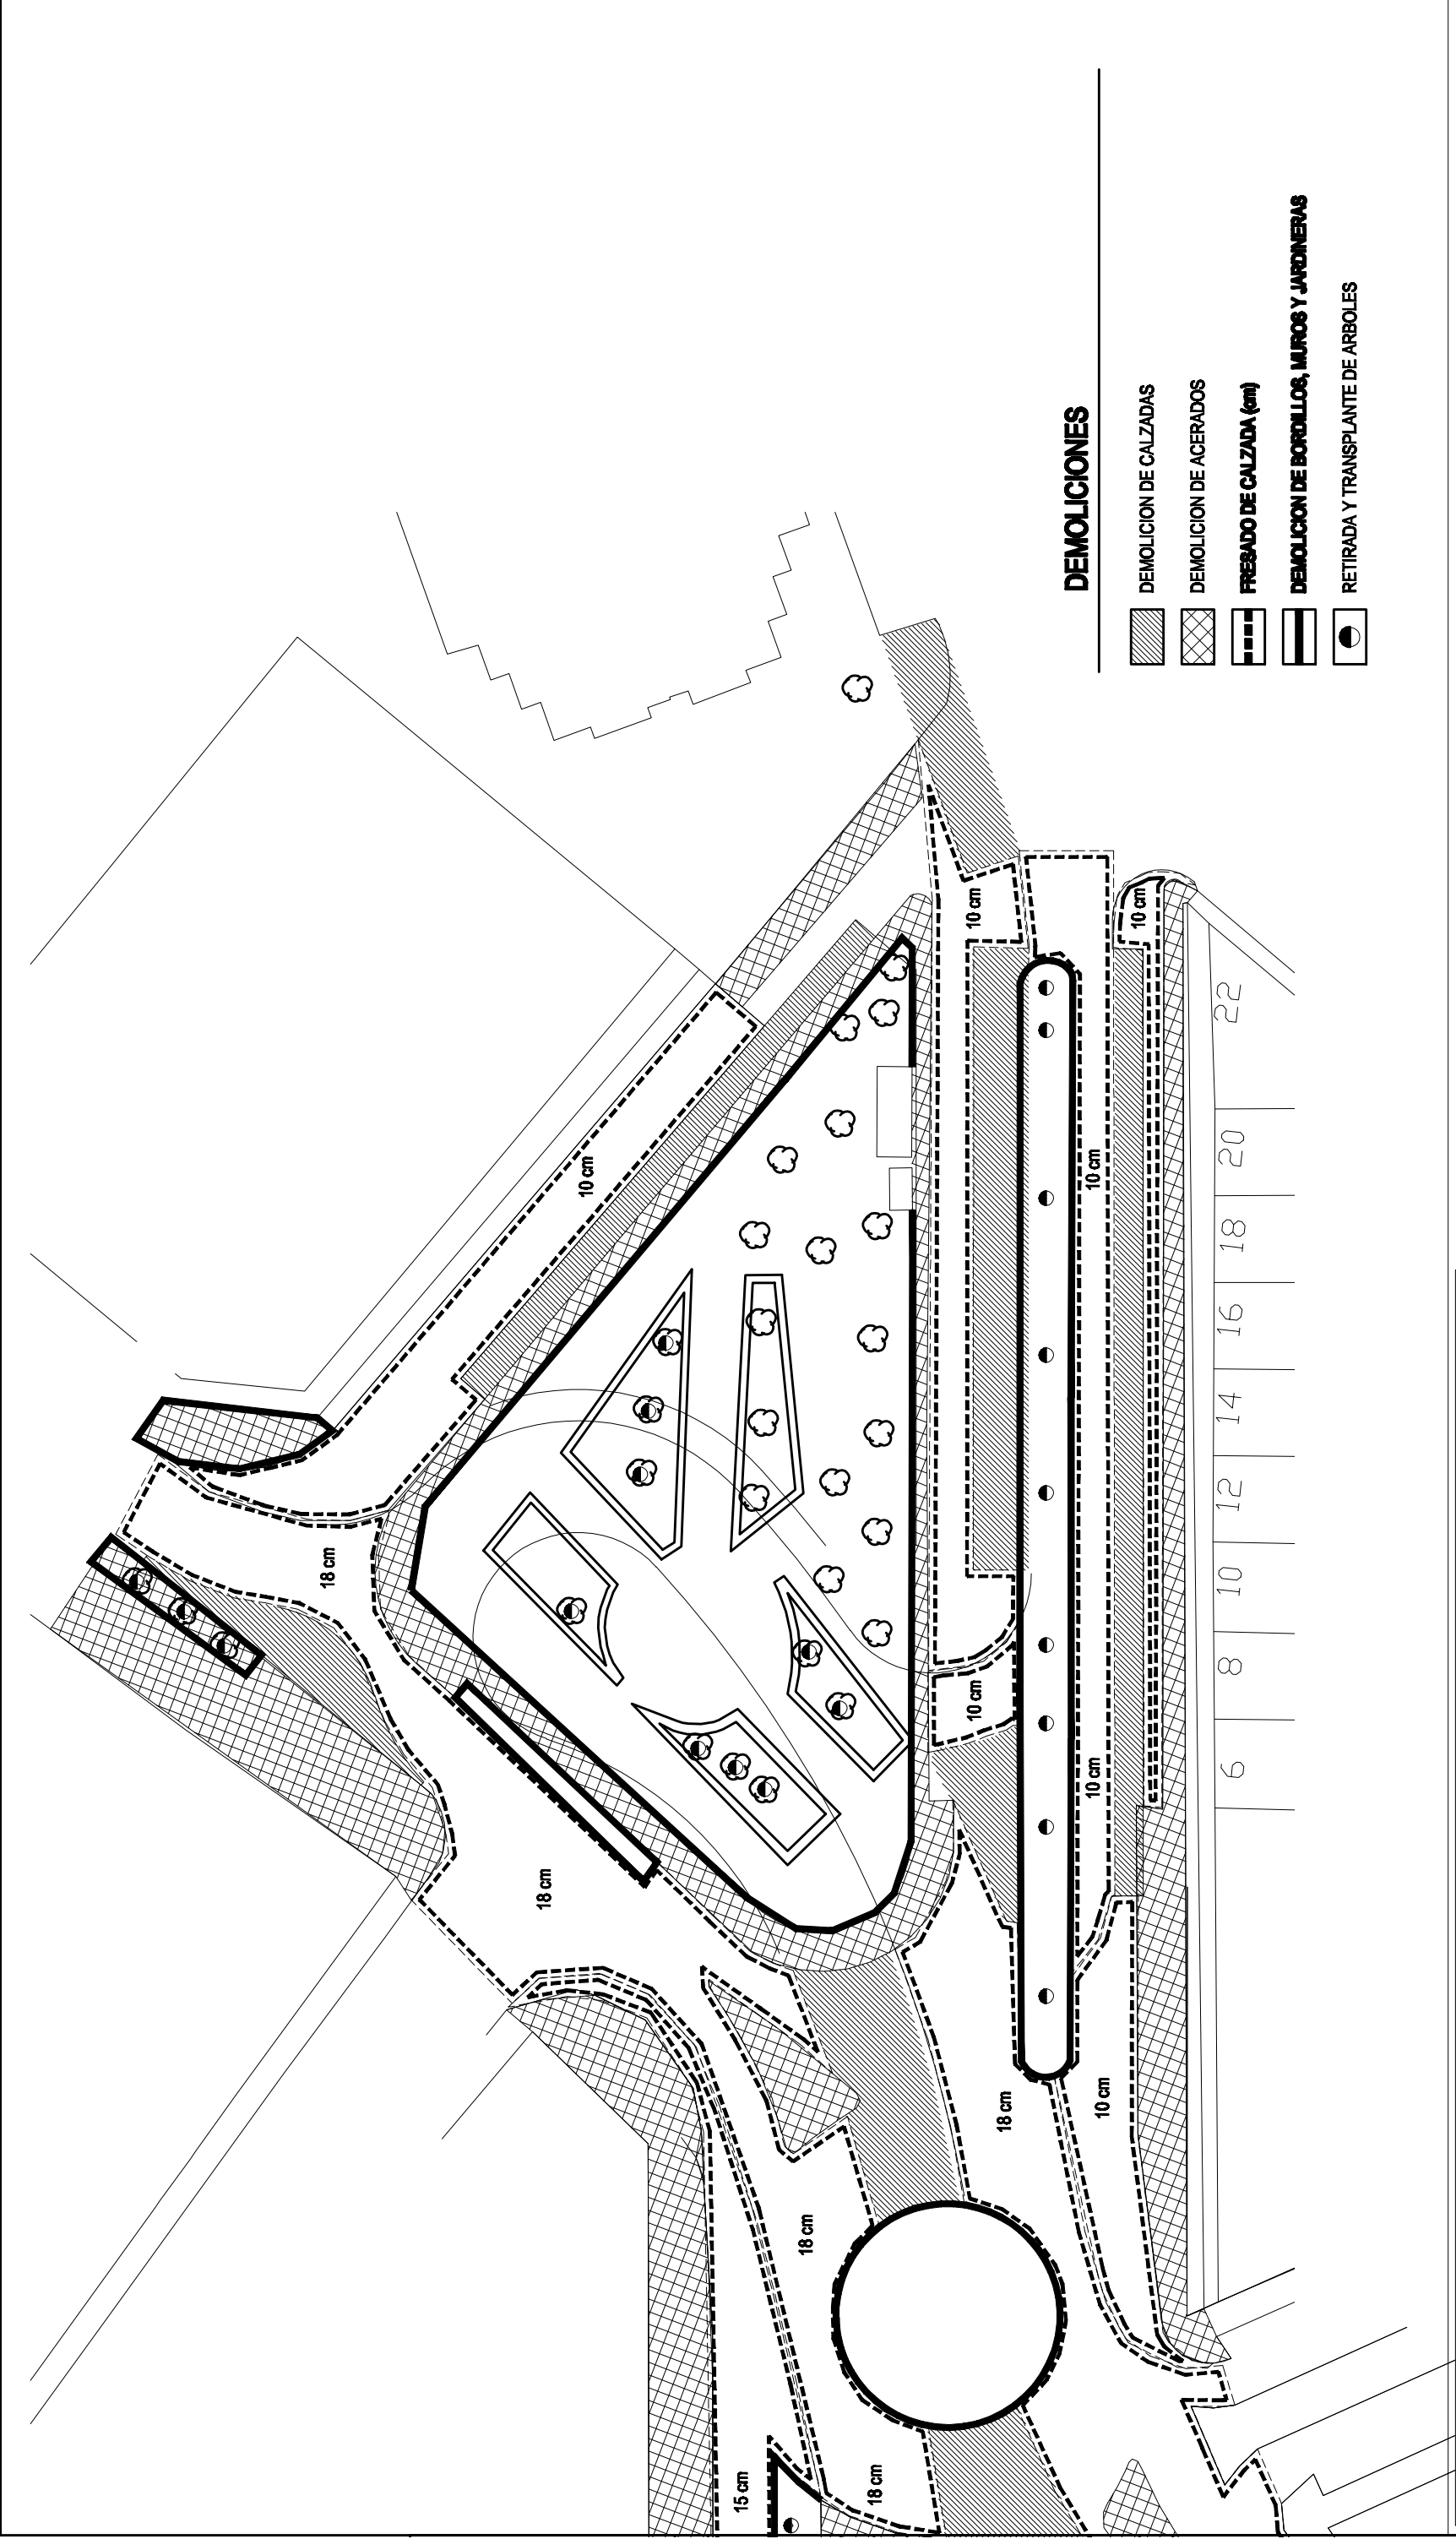




										ESCALAS: 1 / 500	
										DEM-5	