



RED DE SANEAMIENTO

- RED DE COLECTORES EXISTENTES
- POZO DE REGISTRO EXISTENTE
- RED DE COLECTORES PROYECTADOS
- POZO DE REGISTRO SOBRE COLECTOR Ø 1000 mm HA
- POZO DE REGISTRO SOBRE OTROS COLECTORES
- TRINCHEROS
- RED CONEXION TRINCHEROS PVC Ø 200 mm
- RED CONEXION MINORALES PVC Ø 400 mm
- CAVILETA DE DESAGÜE NORMISON CON REJILLA FUNDICION
- RED CONEXION CAVILETA PVC Ø 200 mm




DESARROLLO SOSTENIBLE LOCAL Y URBANO  
CON EXIGENCIA

“ALAMEDALEJO: INVERSIÓN SOSTENIBLE”



UNION EUROPEA  
**FEDER**  
Una manera de hacer Europa

EQUIPO TÉCNICO MUNICIPAL AYUNTAMIENTO DE ALAMEDALEJO	PROMOTOR EXCMO AYUNTAMIENTO DE ALAMEDALEJO CALLE MERIDA, Nº 2 ALAMEDALEJO (BADAJOZ)	SITUACIÓN AVENIDA DE LA PAZ ALAMEDALEJO (BADAJOZ)	PROYECTO REFORMA DE LA URBANIZACIÓN DE LA AVENIDA DE LA PAZ	RED DE SANEAMIENTO	FECHA: JUN/12	REF:
					ESCALA: 1/500	STO-1

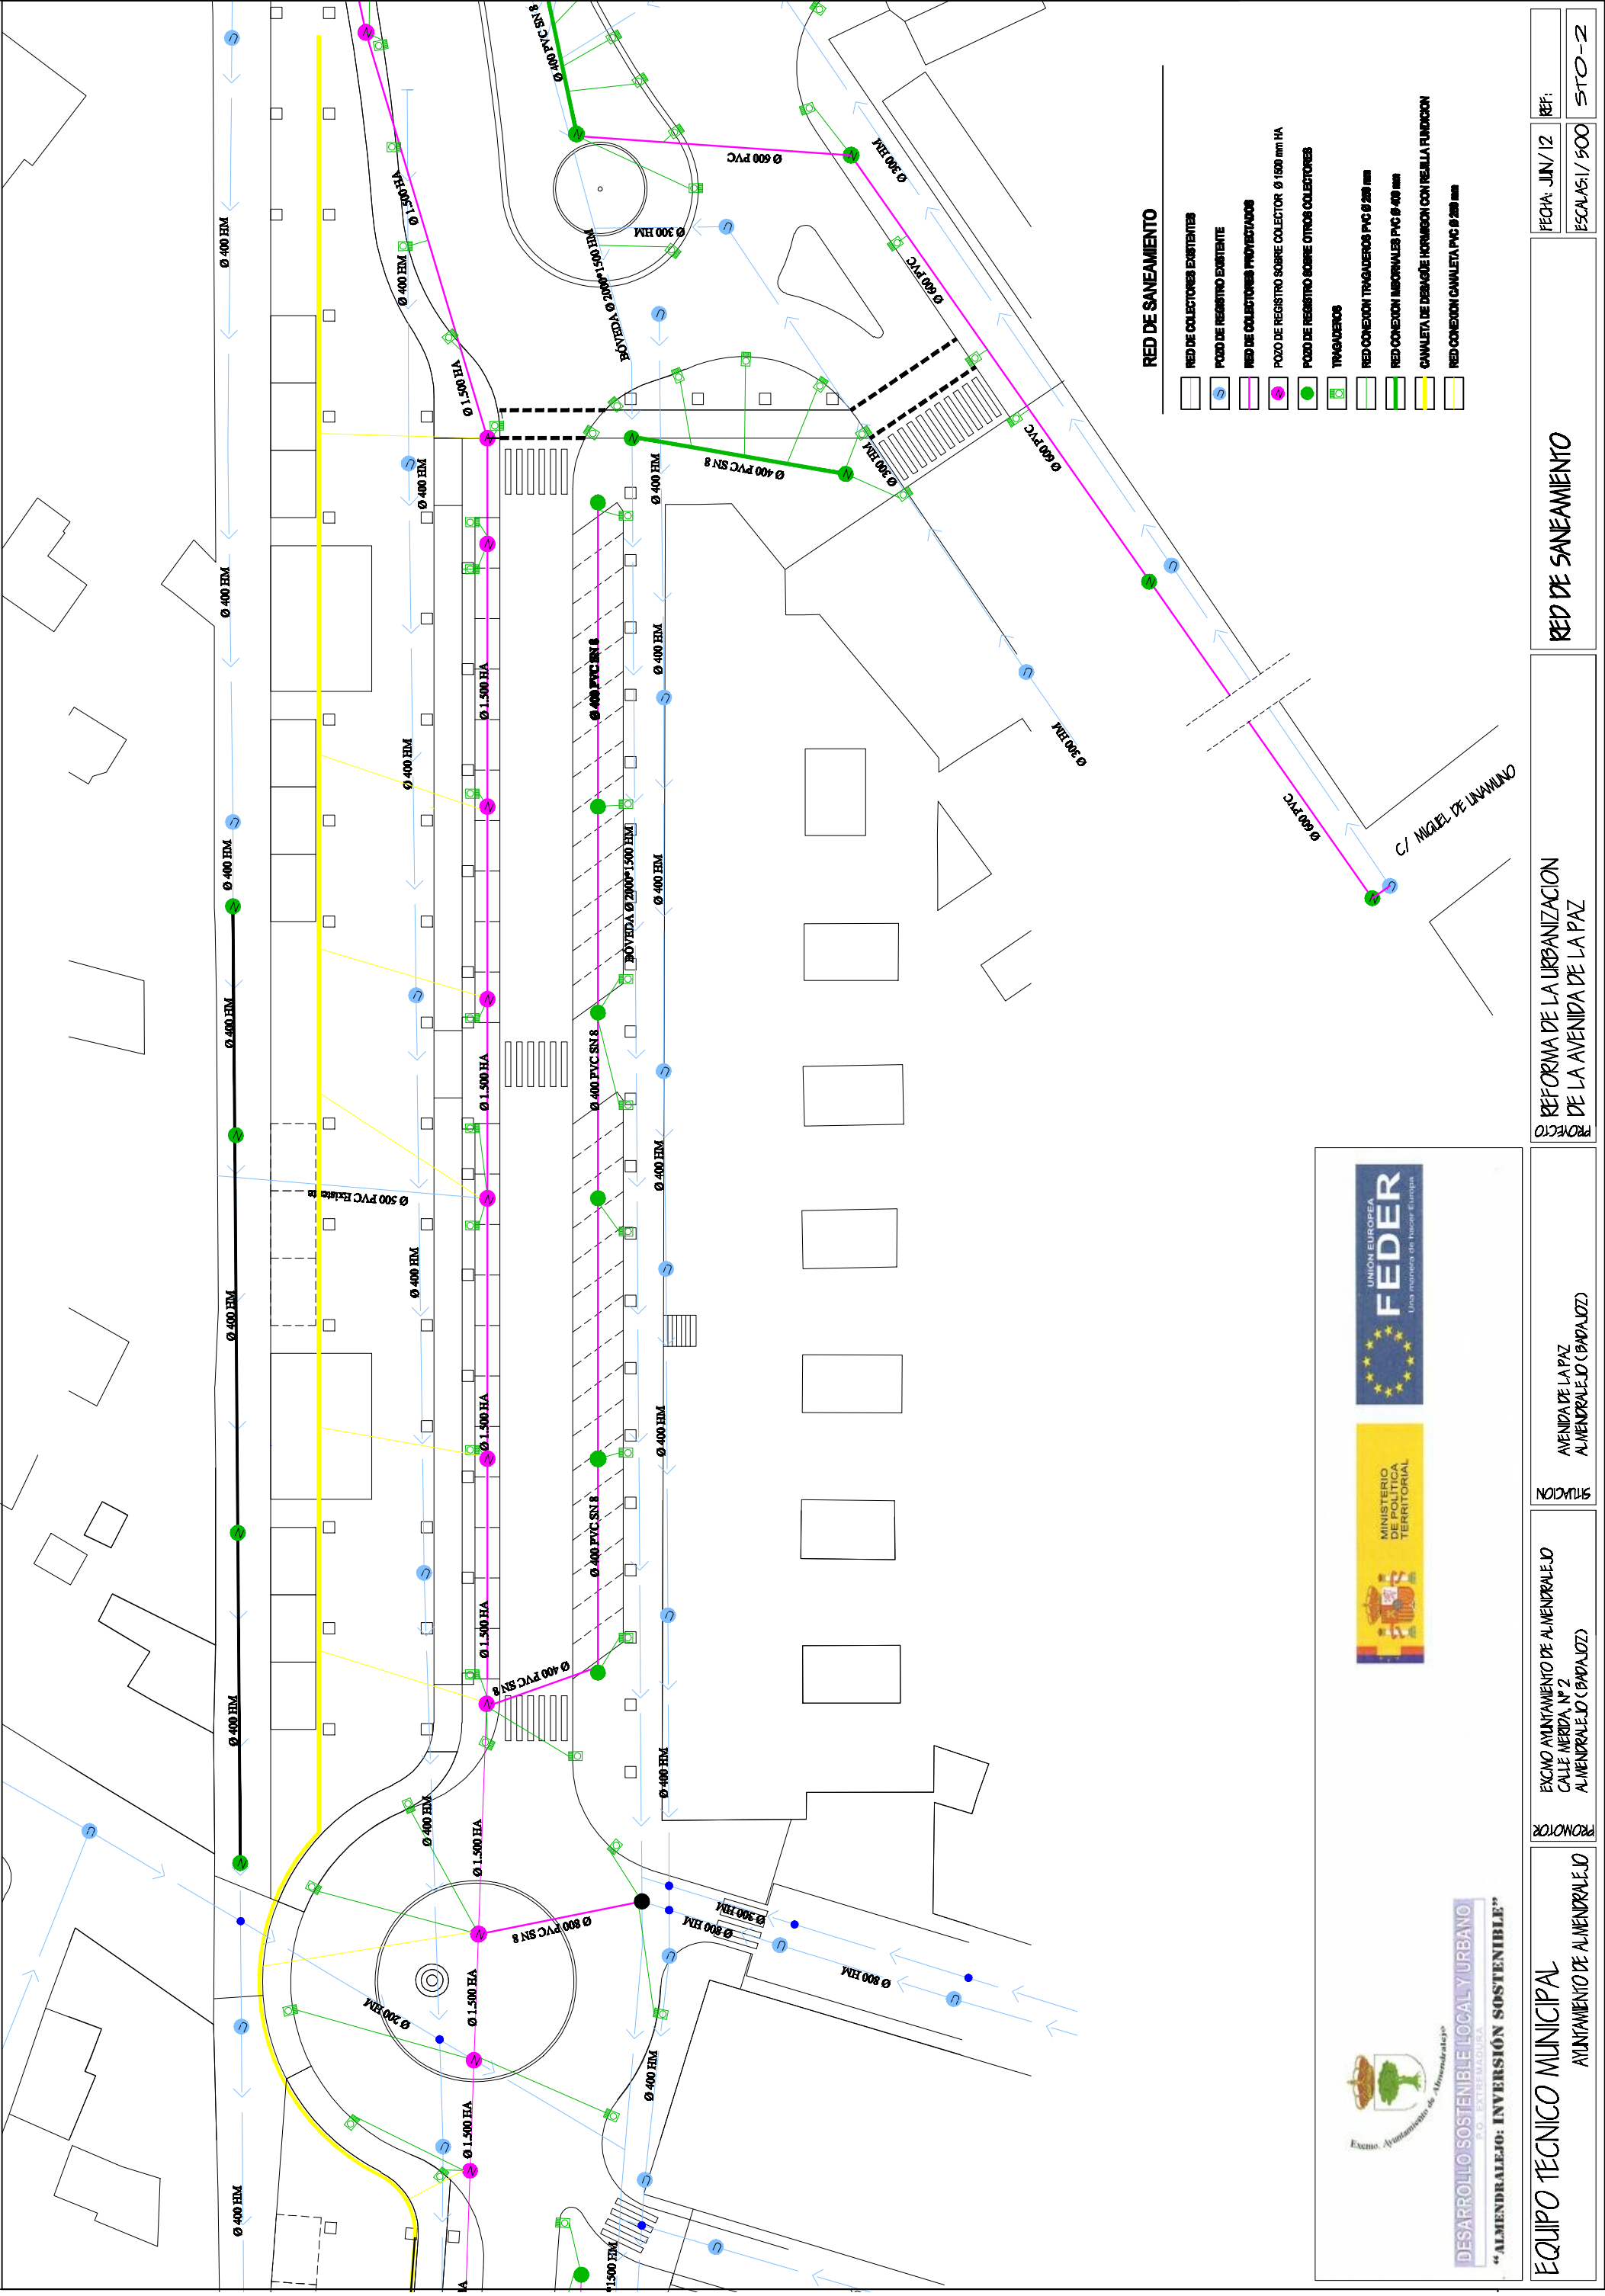

EQUIPO TÉCNICO MUNICIPAL AYUNTAMIENTO DE ALMENDRALEJO	PROMOTOR AYUNTAMIENTO DE ALMENDRALEJO CALLE MERIDA, Nº 2 ALMENDRALEJO (BADAJOZ)	NOVIEMBRE	AVENIDA DE LA PAZ ALMENDRALEJO (BADAJOZ)	REFORMA DE LA URBANIZACIÓN DE LA AVENIDA DE LA PAZ	RED DE SANEAMIENTO	FECHA: JUN/12	REF:
						ESCALAS: 1/500	STO-2



